


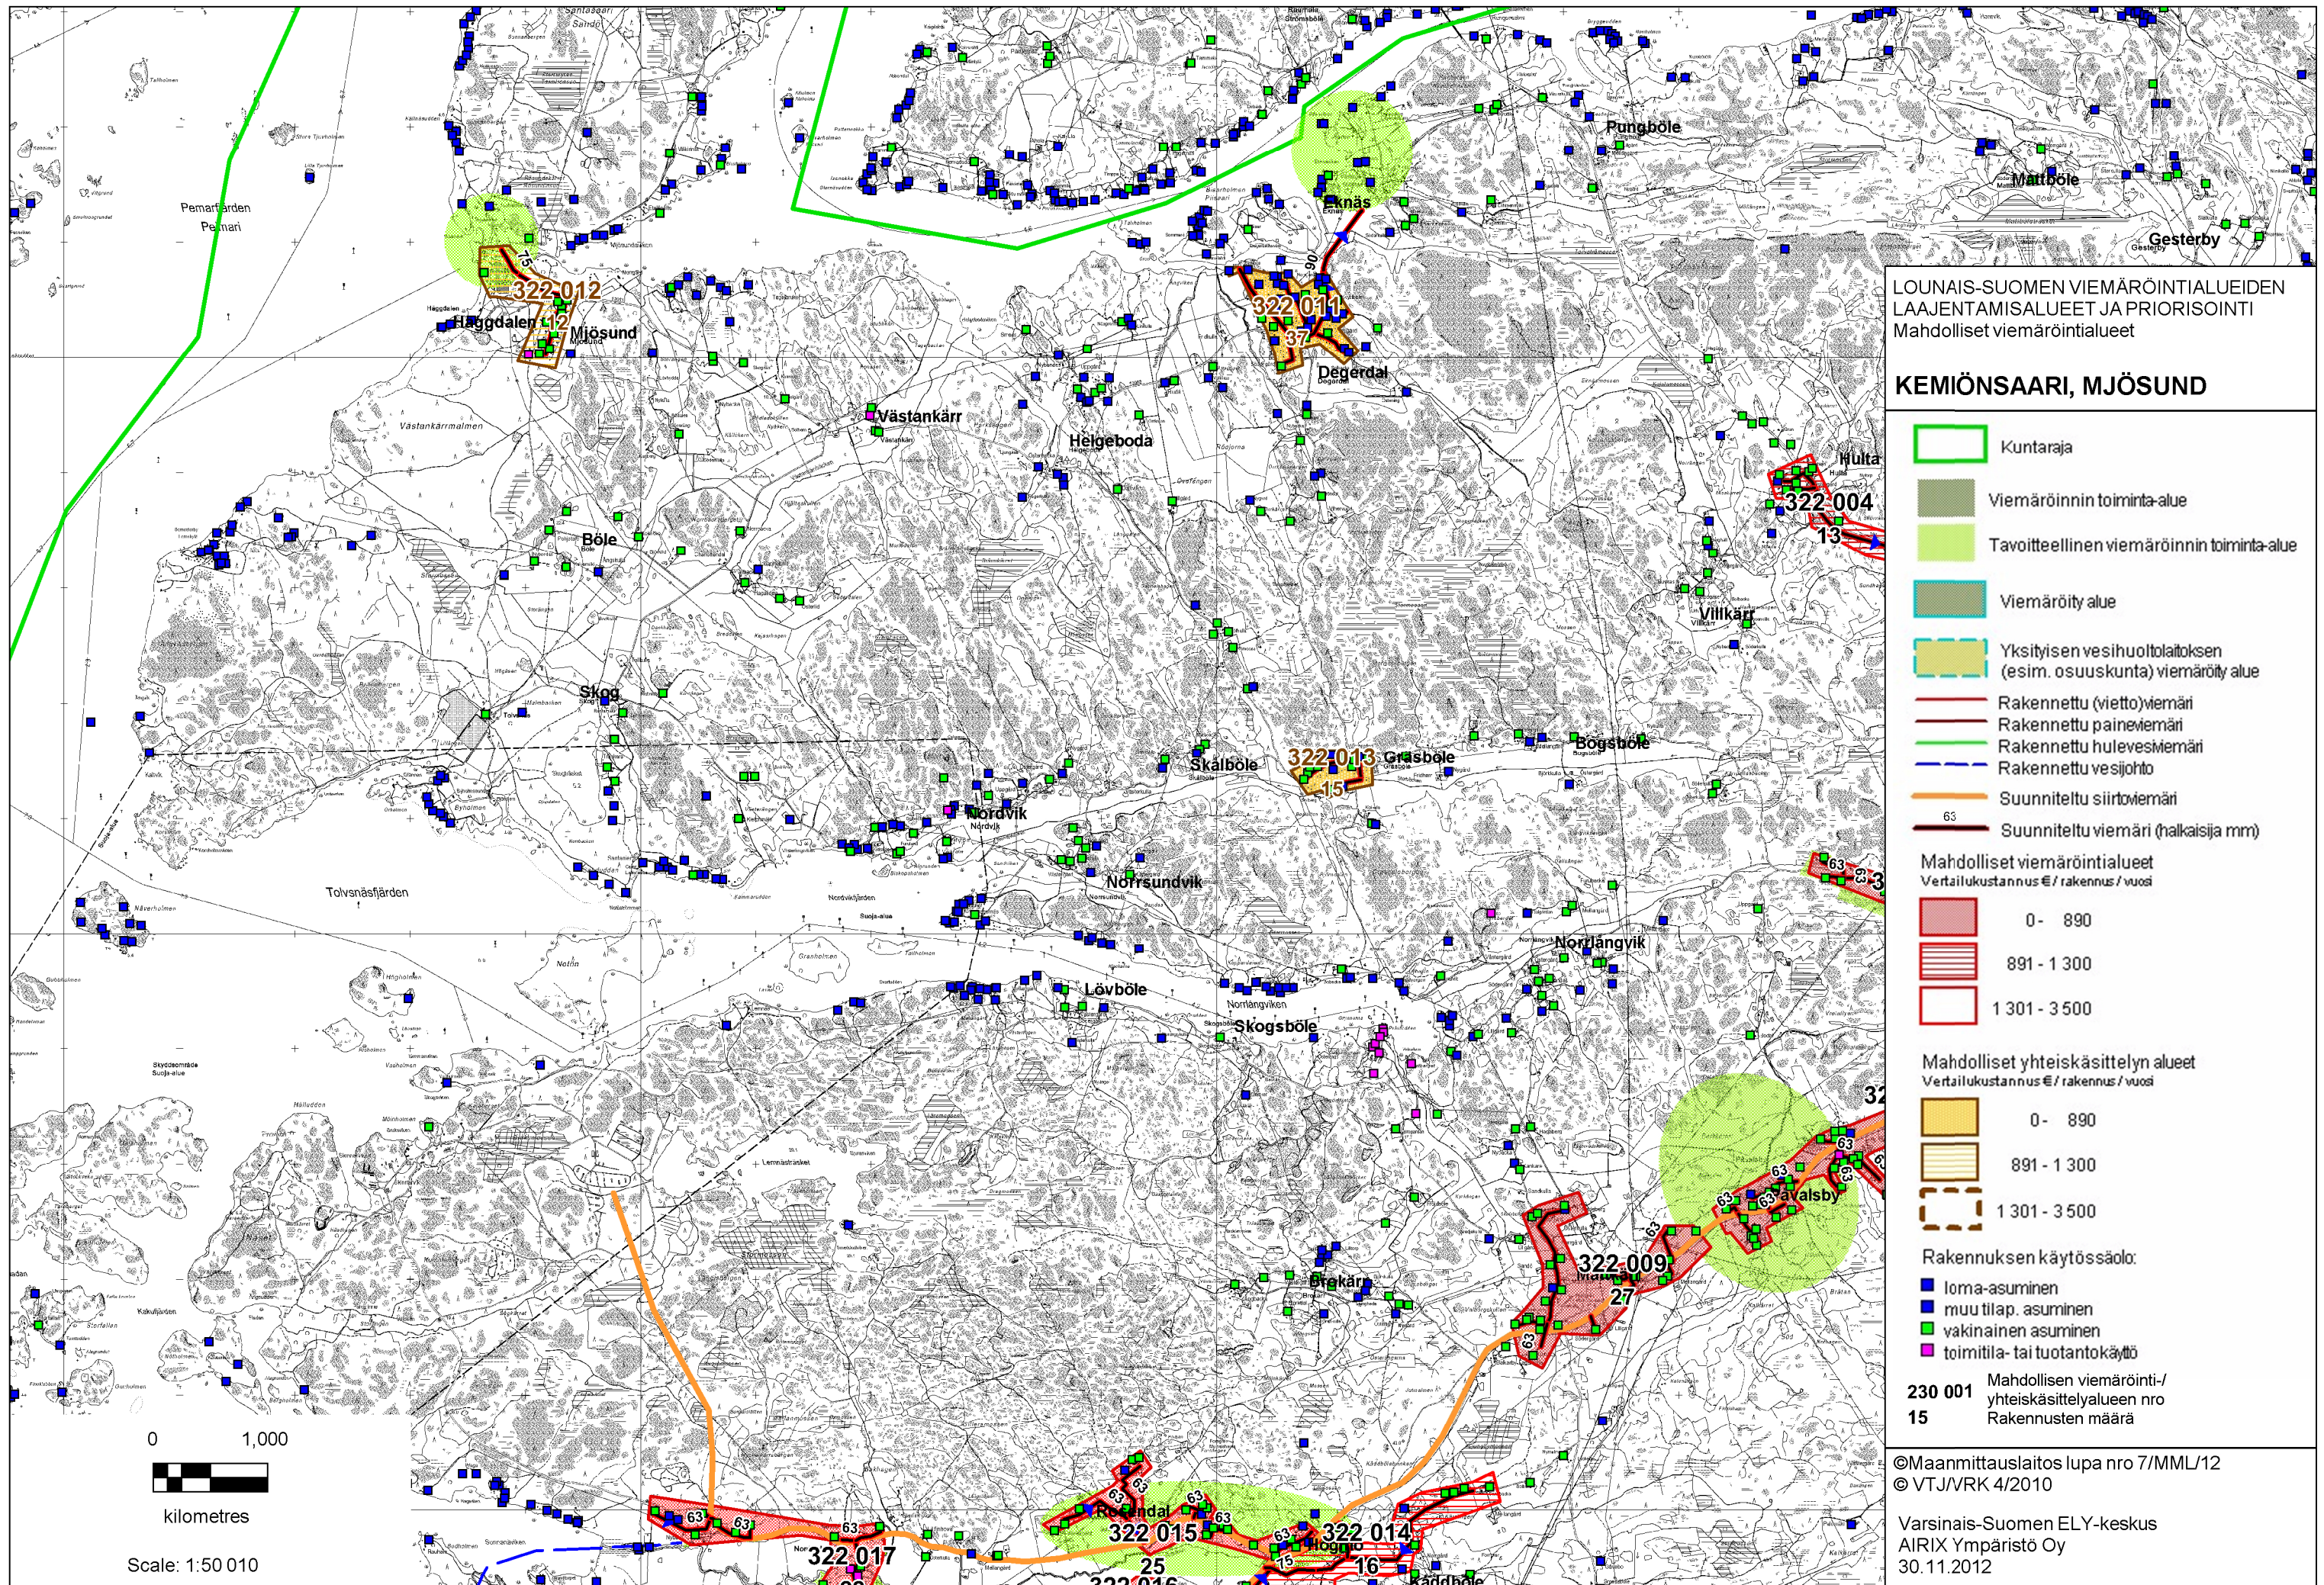

LOUNAIS-SUOMEN VIEMÄRÖINTIALUEIDEN
LAAJENTAMISALUEET JA PRIORISOINTI
Mahdolliset viemäröintialueet

KEMIÖNSAARI, MJÖSUND

- Kuntaraja
- Viemäröinnin toiminta-alue
- Tavoitteellinen viemäröinnin toiminta-alue
- Viemäröity alue
- Yksityisen vesihuoltolaitoksen (esim. osuuskunta) viemäröity alue
- Rakennettu (vietto)viemäri
- Rakennettu paineviemäri
- Rakennettu hulevesiviemäri
- Rakennettu vesijohto
- Suunniteltu siirtoviemäri
- Suunniteltu viemäri (halkaisija mm)

Mahdolliset viemäröintialueet
Vertailukustannus €/ rakennus / vuosi

- 0 - 890
- 891 - 1 300
- 1 301 - 3 500

Mahdolliset yhteiskäsittelyn alueet
Vertailukustannus €/ rakennus / vuosi

- 0 - 890
- 891 - 1 300
- 1 301 - 3 500

Rakennuksen käyttösäölo:

- loma-asuminen
- muu tilap. asuminen
- yakinainen asuminen
- toimitila- tai tuotantokäyttö

230 001 Mahdollisen viemäröinti-
yhteiskäsittelyalueen nro
15 Rakennusten määrä

©Maanmittauslaitos lupa nro 7/MML/12
© VTJ/VRK 4/2010

Varsinais-Suomen ELY-keskus
AIRIX Ympäristö Oy
30.11.2012