


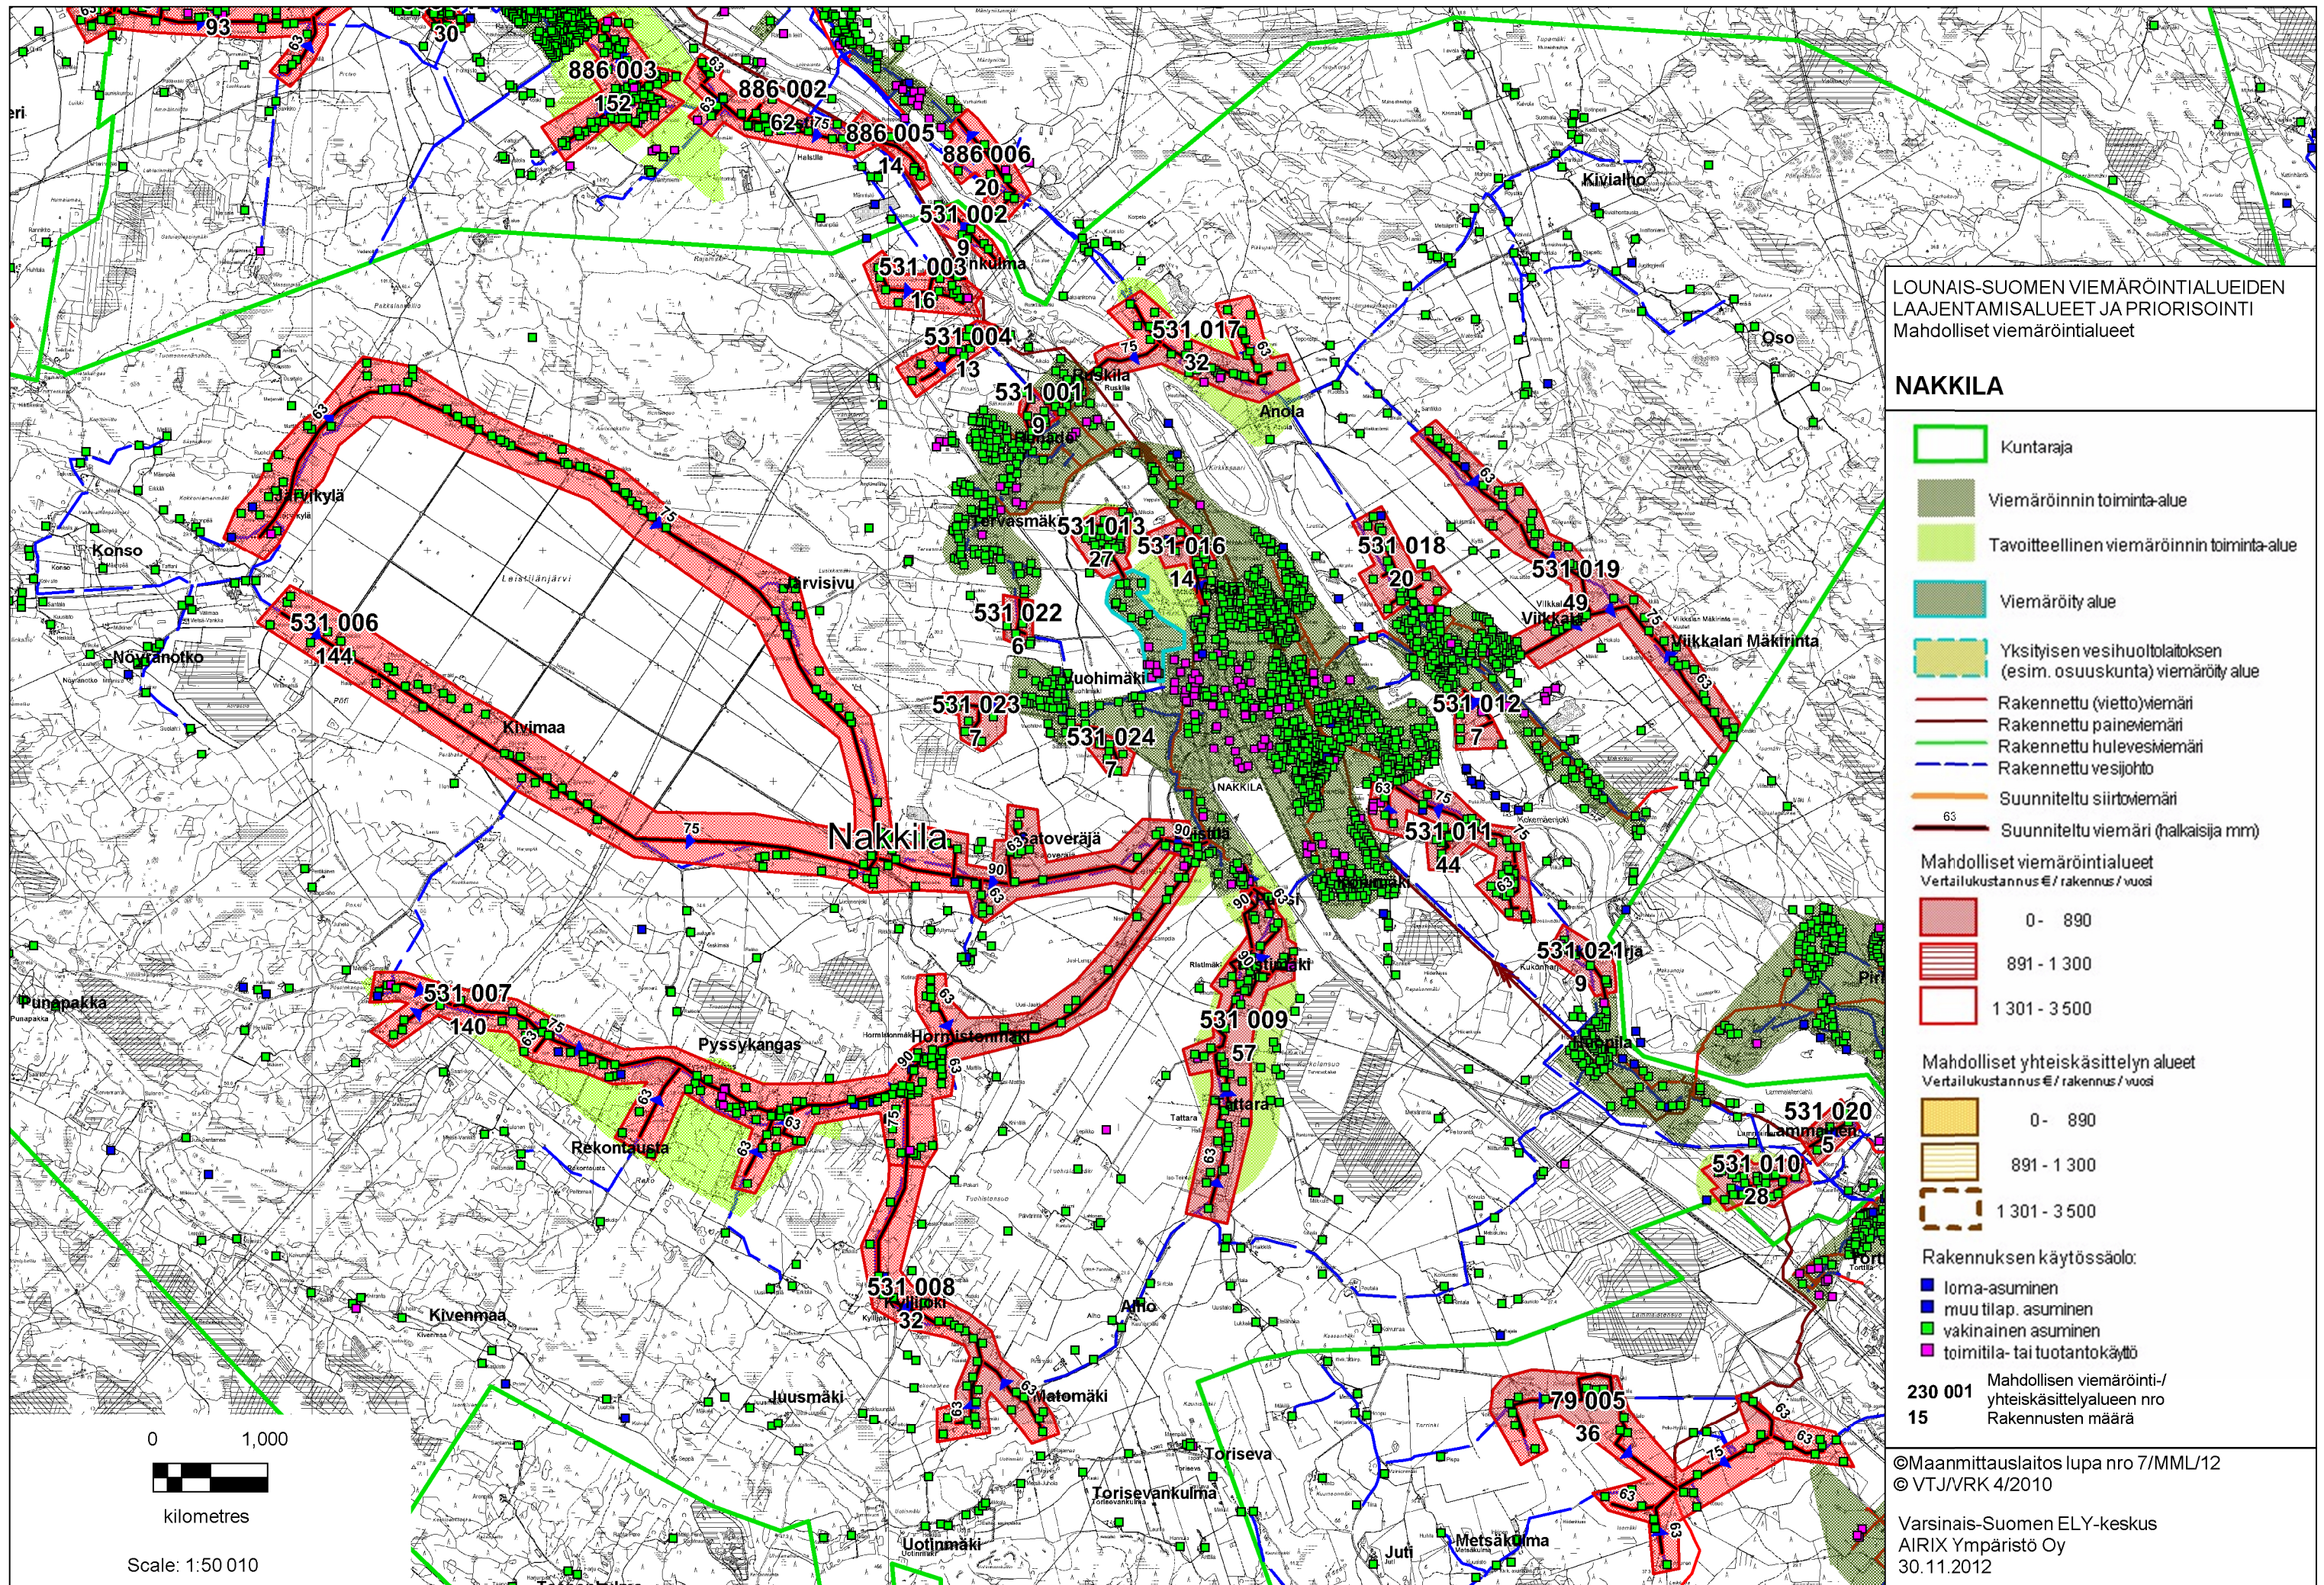

LOUNAIS-SUOMEN VIEMÄRÖINTIALUEIDEN
LAAJENTAMISALUEET JA PRIORISOINTI
Mahdolliset viemäröintialueet

NAKKILA

- Kuntaraja
 - Viemäröinnin toiminta-alue
 - Tavoitteellinen viemäröinnin toiminta-alue
 - Viemäröity alue
 - Yksityisen vesihuoltolaitoksen (esim. osuuskunta) viemäröity alue
 - Rakennettu (vietto)viemäri
 - Rakennettu paineviemäri
 - Rakennettu huleviemäri
 - Rakennettu vesijohto
 - Suunniteltu siirtoviemäri
 - Suunniteltu viemäri (halkaisija mm)
- Mahdolliset viemäröintialueet
Vertailukustannus €/rakennus / vuosi
- 0 - 890
 - 891 - 1 300
 - 1 301 - 3 500
- Mahdolliset yhteiskäsittelyn alueet
Vertailukustannus €/rakennus / vuosi
- 0 - 890
 - 891 - 1 300
 - 1 301 - 3 500
- Rakennuksen käyttösäölo:
- loma-asuminen
 - muu tilap. asuminen
 - yakinaisen asuminen
 - toimitila- tai tuotantokäyttö
- 230 001
15
- Mahdollisen viemäröinti-
yhteiskäsittelyalueen nro
Rakennusten määrä

©Maanmittauslaitos lupa nro 7/MML/12
© VTJ/VRK 4/2010

Varsinais-Suomen ELY-keskus
AIRIX Ympäristö Oy
30.11.2012