


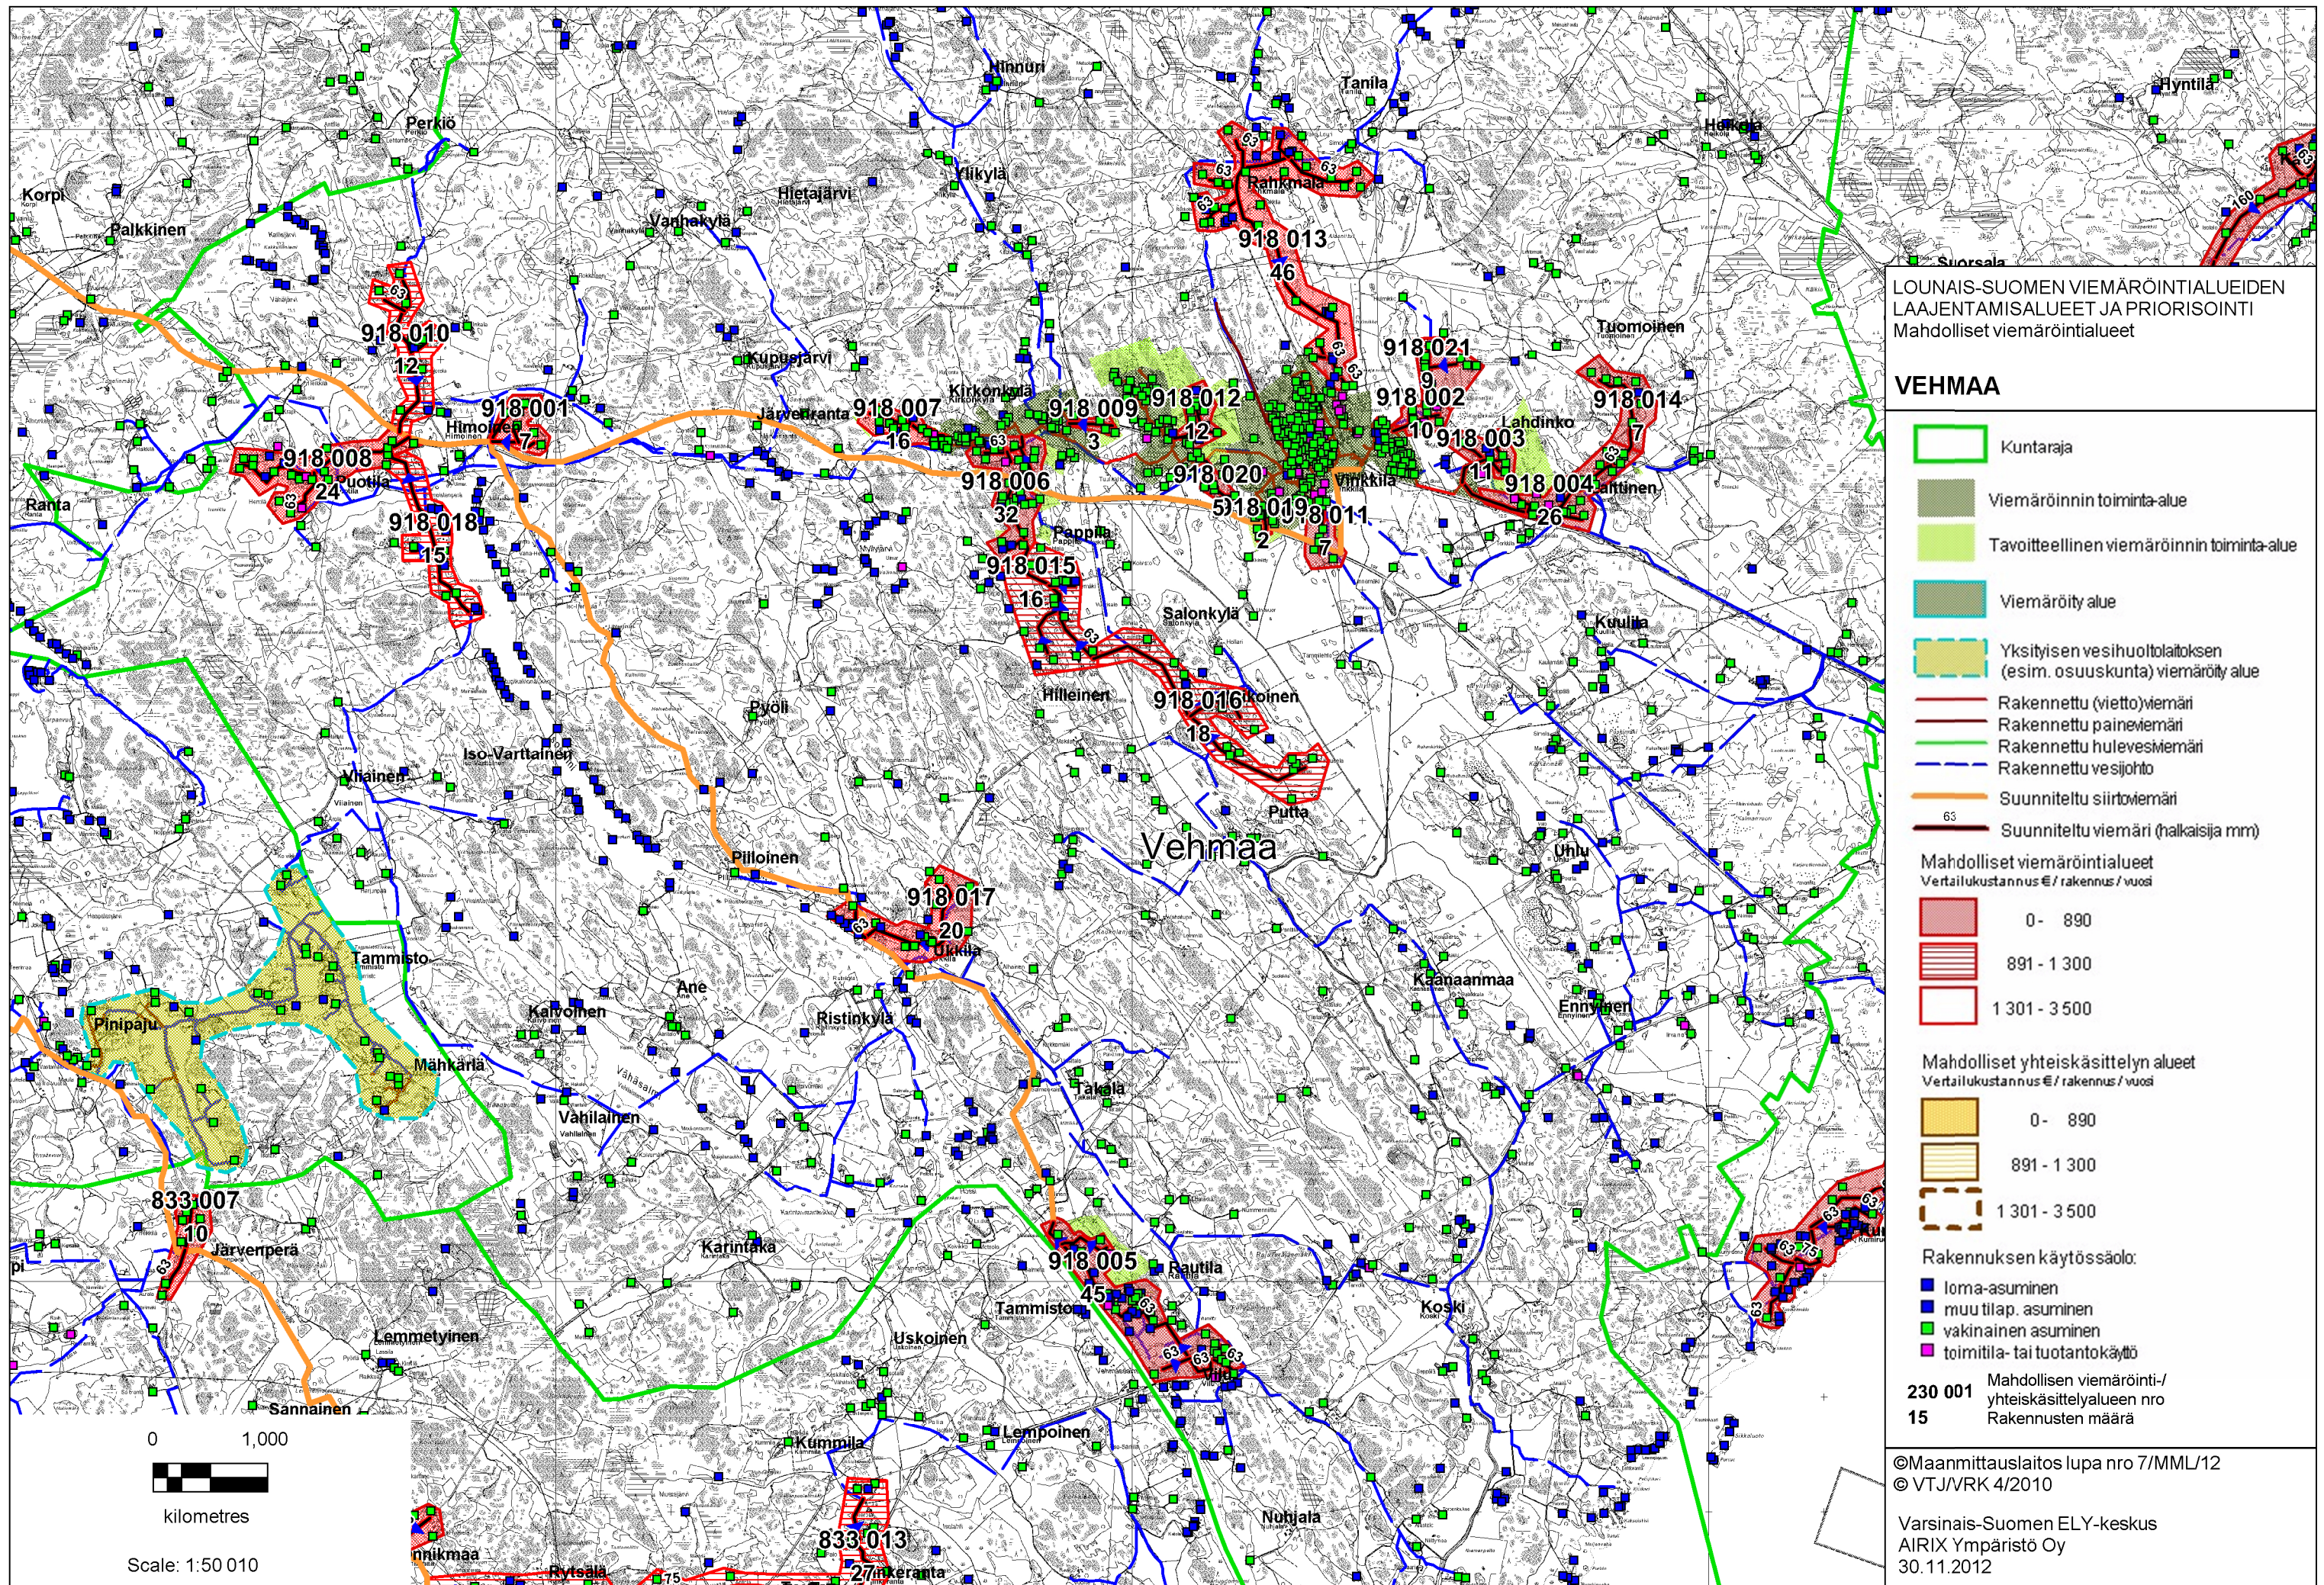

LOUNAIS-SUOMEN VIEMÄRÖINTIALUEIDEN
LAAJENTAMISALUEET JA PRIORISOINTI
Mahdolliset viemäröintialueet

VEHMAA

- Kuntaraja
- Viemäröinnin toiminta-alue
- Tavoitteellinen viemäröinnin toiminta-alue
- Viemäröity alue
- Yksityisen vesihuoltolaitoksen (esim. osuuskunta) viemäröity alue
- Rakennettu (vietto)viemäri
- Rakennettu paineviemäri
- Rakennettu huleviemäri
- Rakennettu vesijohto
- Suunniteltu siirtoviemäri
- Suunniteltu viemäri (halkaisija mm)
- Mahdolliset viemäröintialueet
Vertailukustannus €/rakennus / vuosi
- 0 - 890
- 891 - 1 300
- 1 301 - 3 500
- Mahdolliset yhteiskäsittelyn alueet
Vertailukustannus €/rakennus / vuosi
- 0 - 890
- 891 - 1 300
- 1 301 - 3 500
- Rakennuksen käyttösäölo:
- loma-asuminen
- muu tilap. asuminen
- vakainainen asuminen
- toimitila- tai tuotantokäyttö
- Mahdollisen viemäröinti- / yhteiskäsittelyalueen nro
- Rakennusten määrä

©Maanmittauslaitos lupa nro 7/MML/12
© VTJ/VRK 4/2010
Varsinais-Suomen ELY-keskus
AIRIX Ympäristö Oy
30.11.2012