


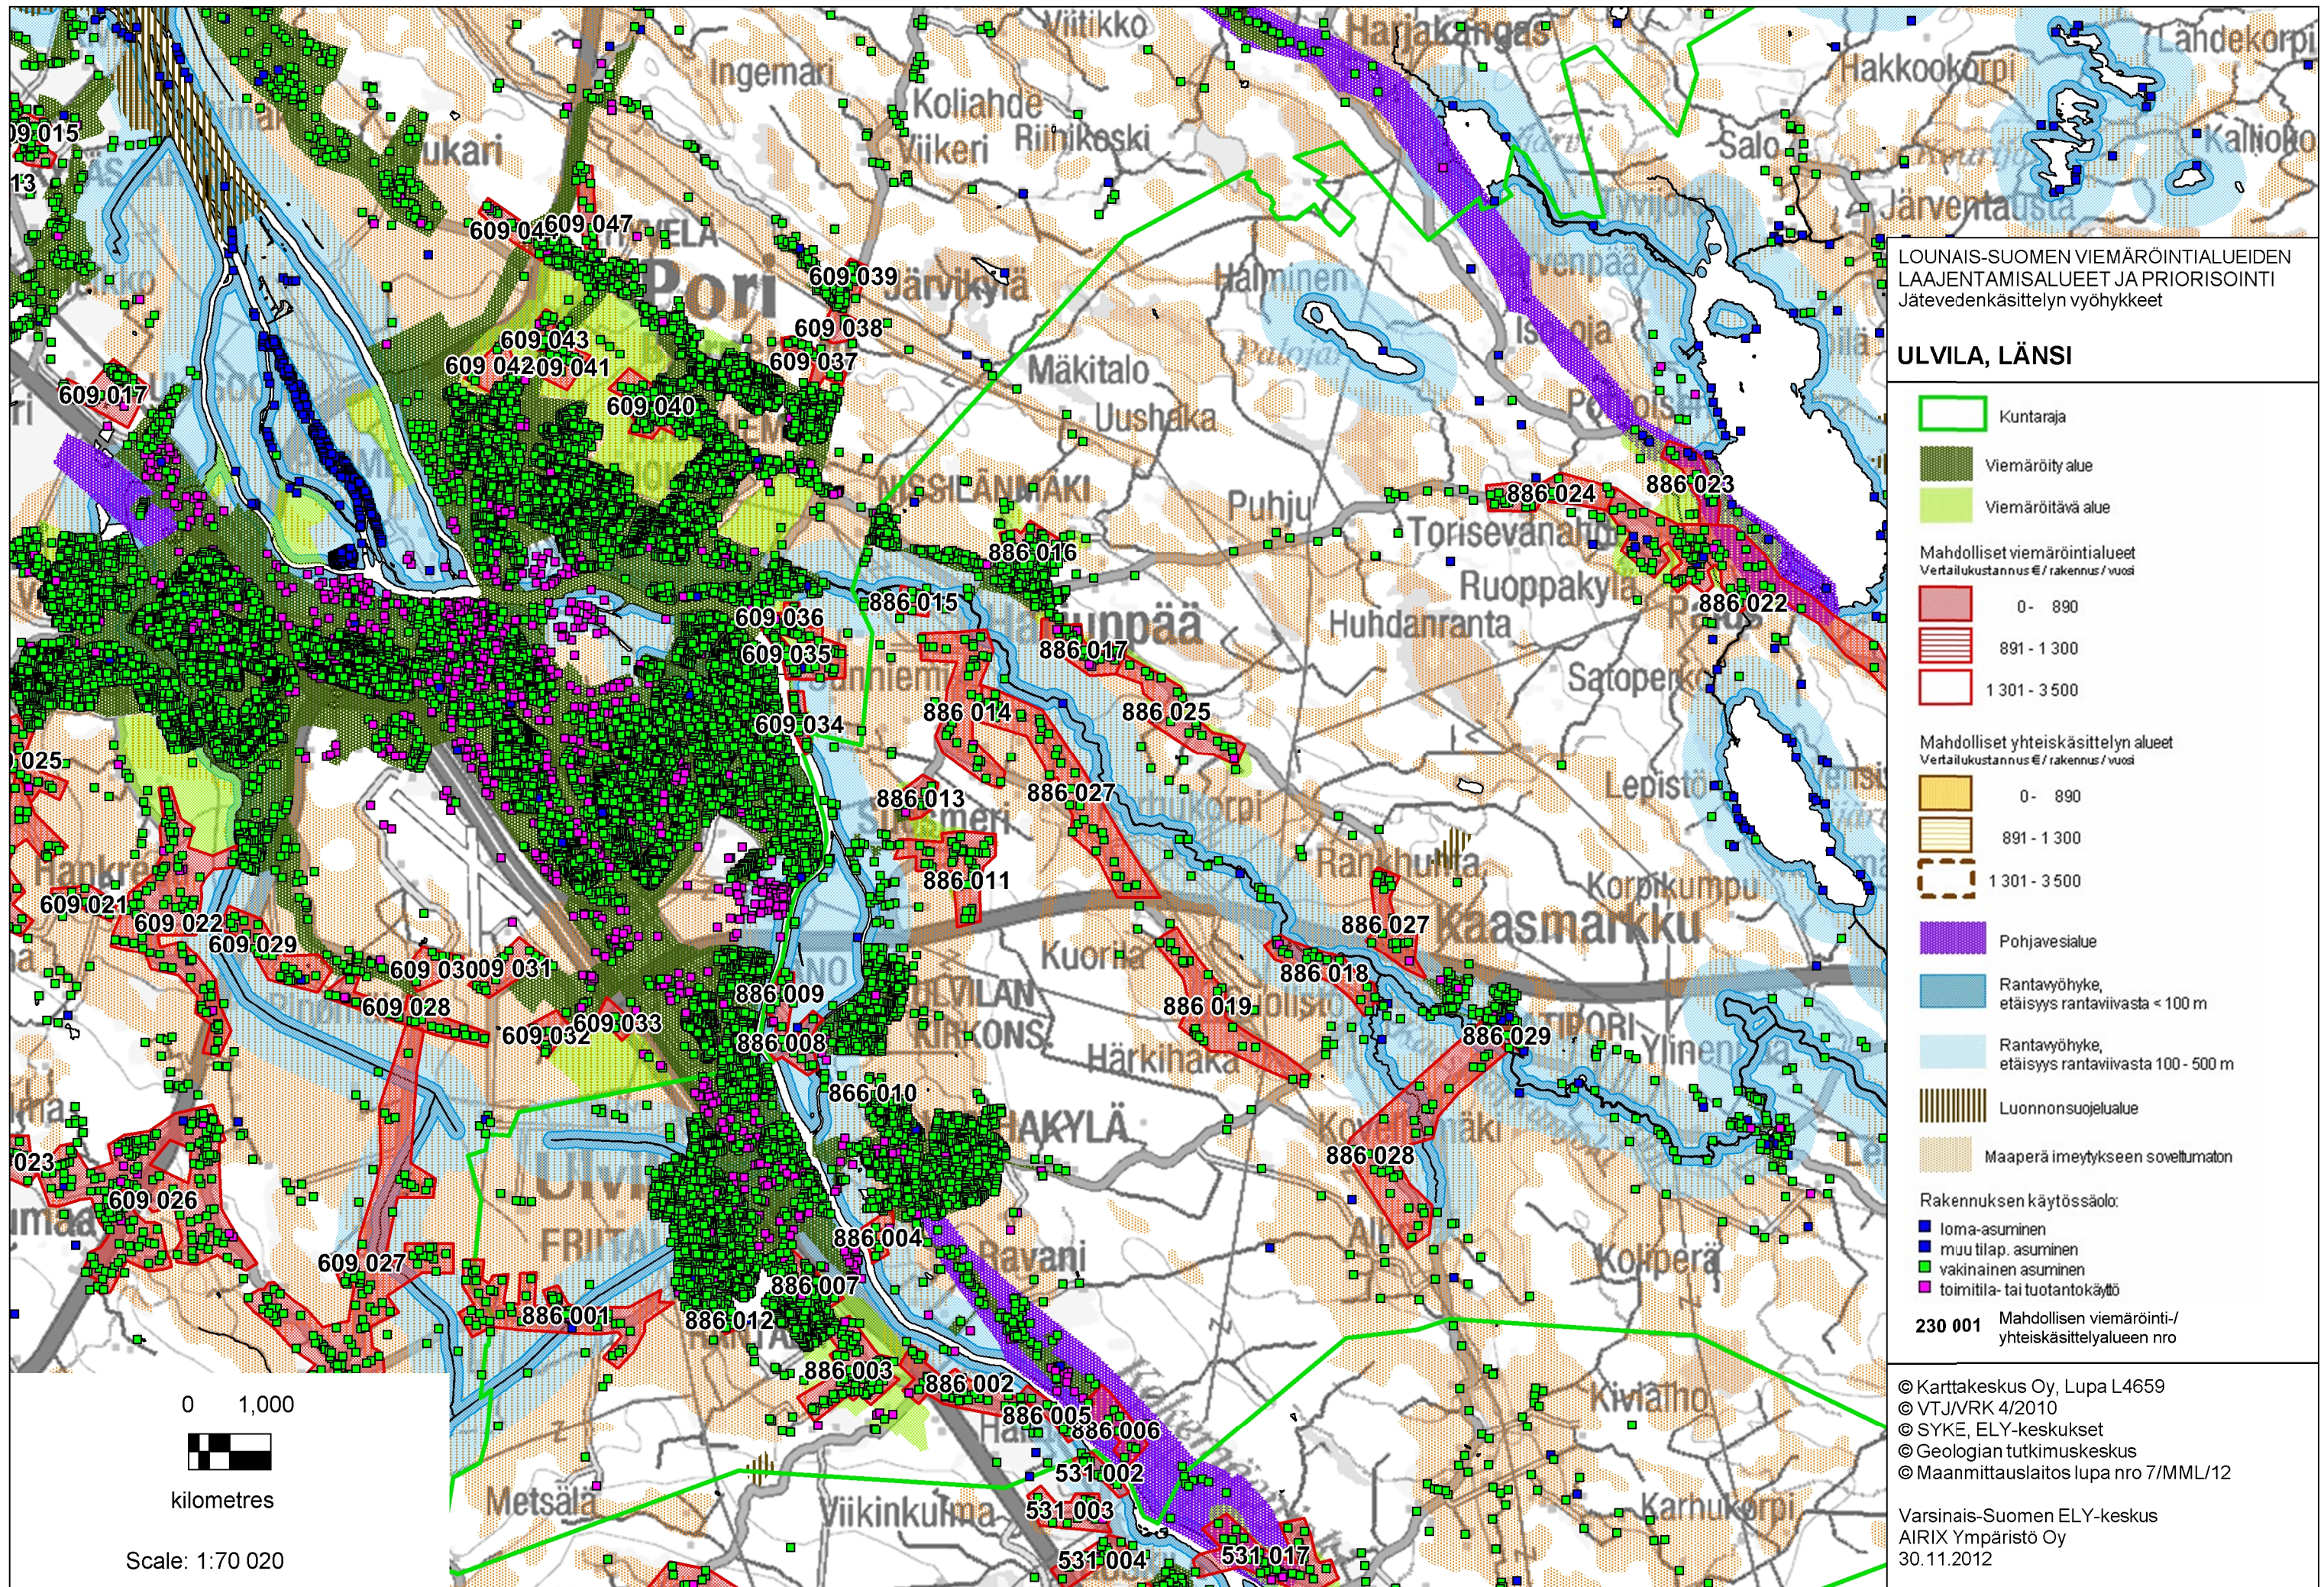

LOUNAIS-SUOMEN VIEMÄRÖINTIALUEIDEN
LAAJENTAMISALUEET JA PRIORISOINTI
Jätevedenkäsittelyn vyöhykkeet

ULVILA, LÄNSI

- Kuntaraja
- Viemäröity alue
- Viemäröitävä alue
- Mahdolliset viemäröintialueet
Vertailukustannus €/rakennus / vuosi
 - 0 - 890
 - 891 - 1 300
 - 1 301 - 3 500
- Mahdolliset yhteiskäsittelyn alueet
Vertailukustannus €/rakennus / vuosi
 - 0 - 890
 - 891 - 1 300
 - 1 301 - 3 500
- Pohjavesialue
- Rantavyöhyke, etäisyys rantaviivasta < 100 m
- Rantavyöhyke, etäisyys rantaviivasta 100 - 500 m
- Luonnonsuojelualue
- Maaperä imeytykseen soveltumaton
- Rakennuksen käyttösäätö:
 - loma-asuminen
 - muu tilap. asuminen
 - vakinainen asuminen
 - toimitila- tai tuotantokäyttö
- 230 001 Mahdollisen viemäröinti-/yhteiskäsittelyalueen nro

© Karttakeskus Oy, Lupa L4659
© VTJ/VRK 4/2010
© SYKE, ELY-keskukset
© Geologian tutkimuskeskus
© Maanmittauslaitos lupa nro 7/MML/12
Varsinais-Suomen ELY-keskus
AIRIX Ympäristö Oy
30.11.2012